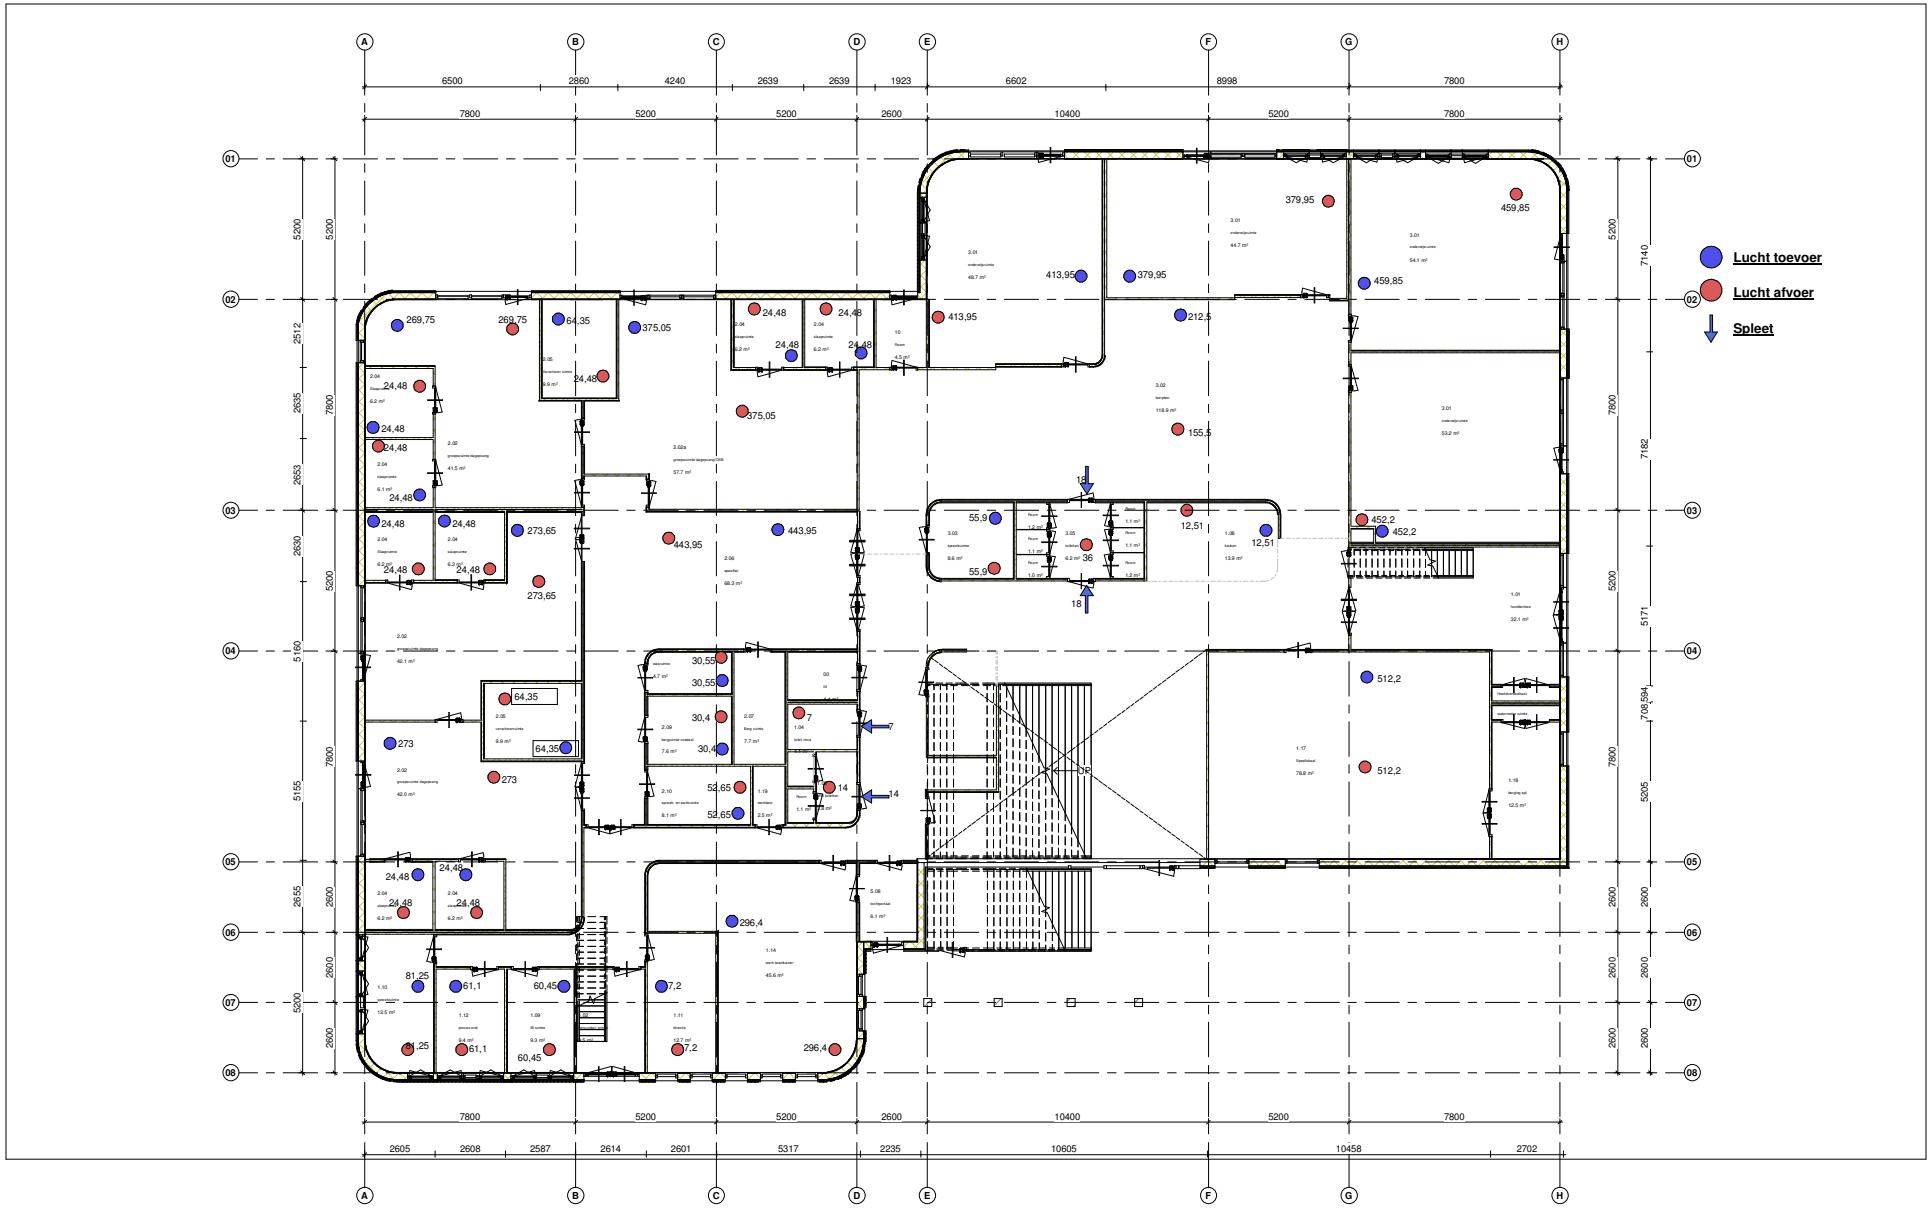
Lucht toevoer
Lucht afvoer
Spleet